
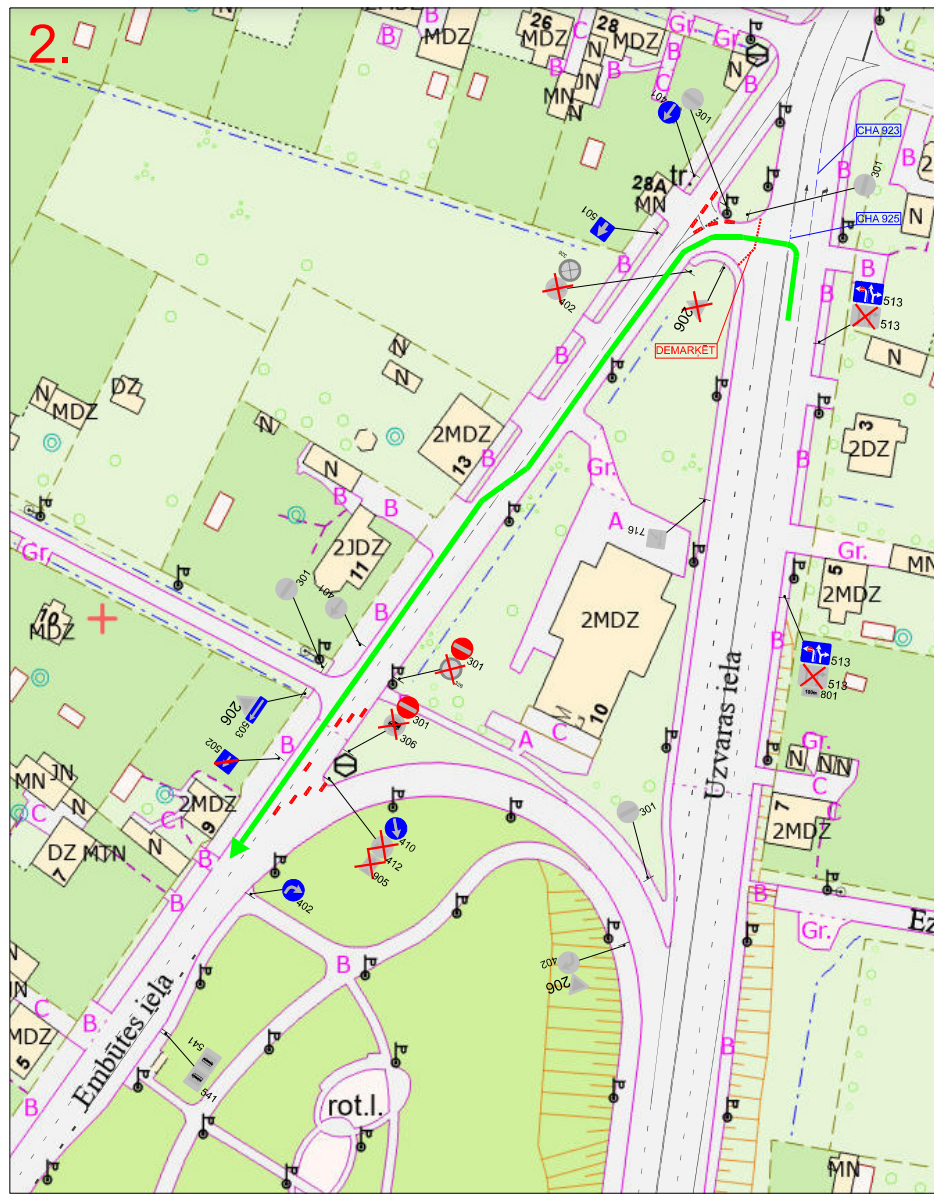
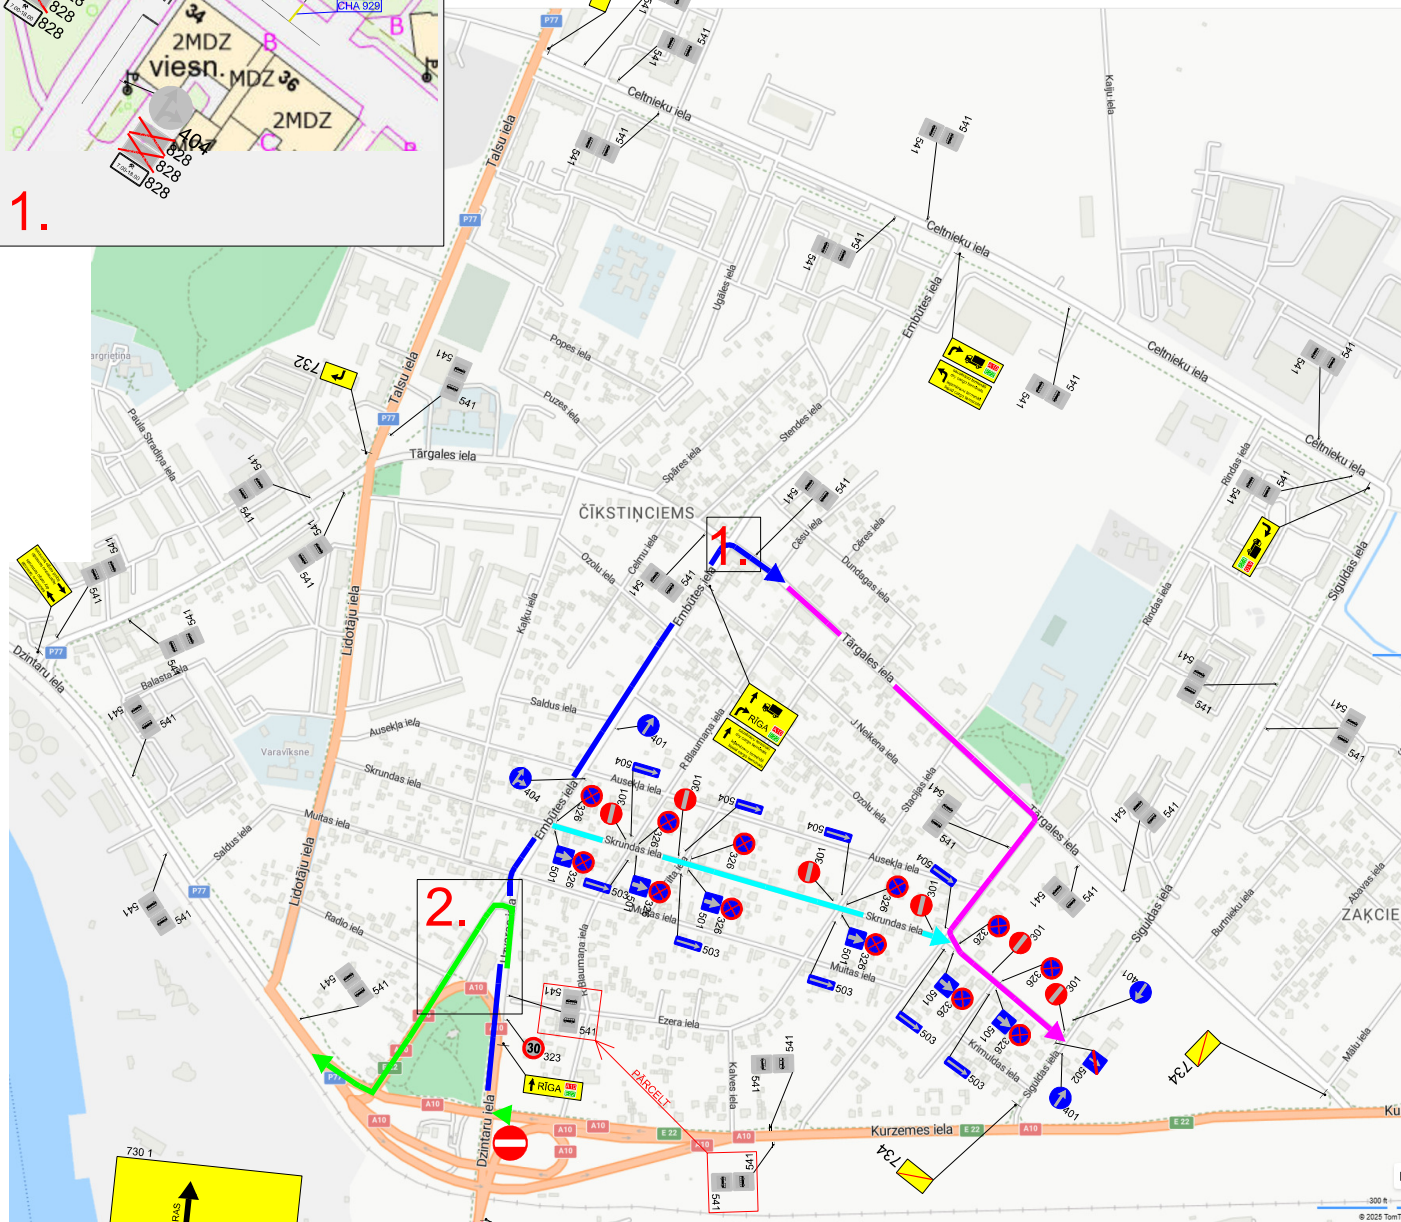
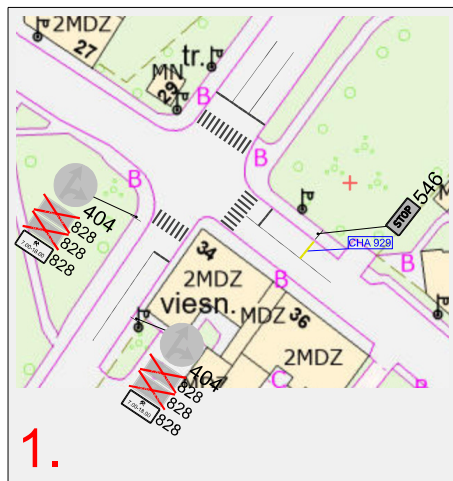
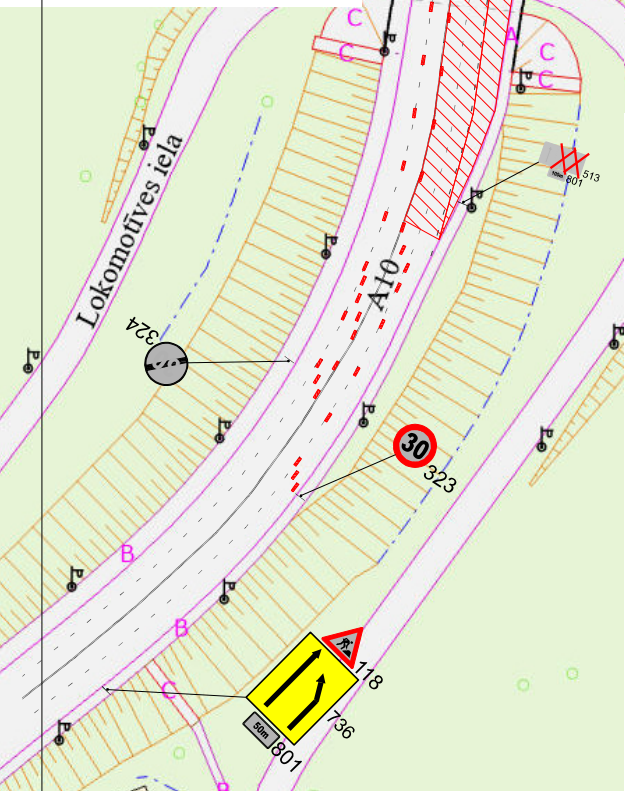


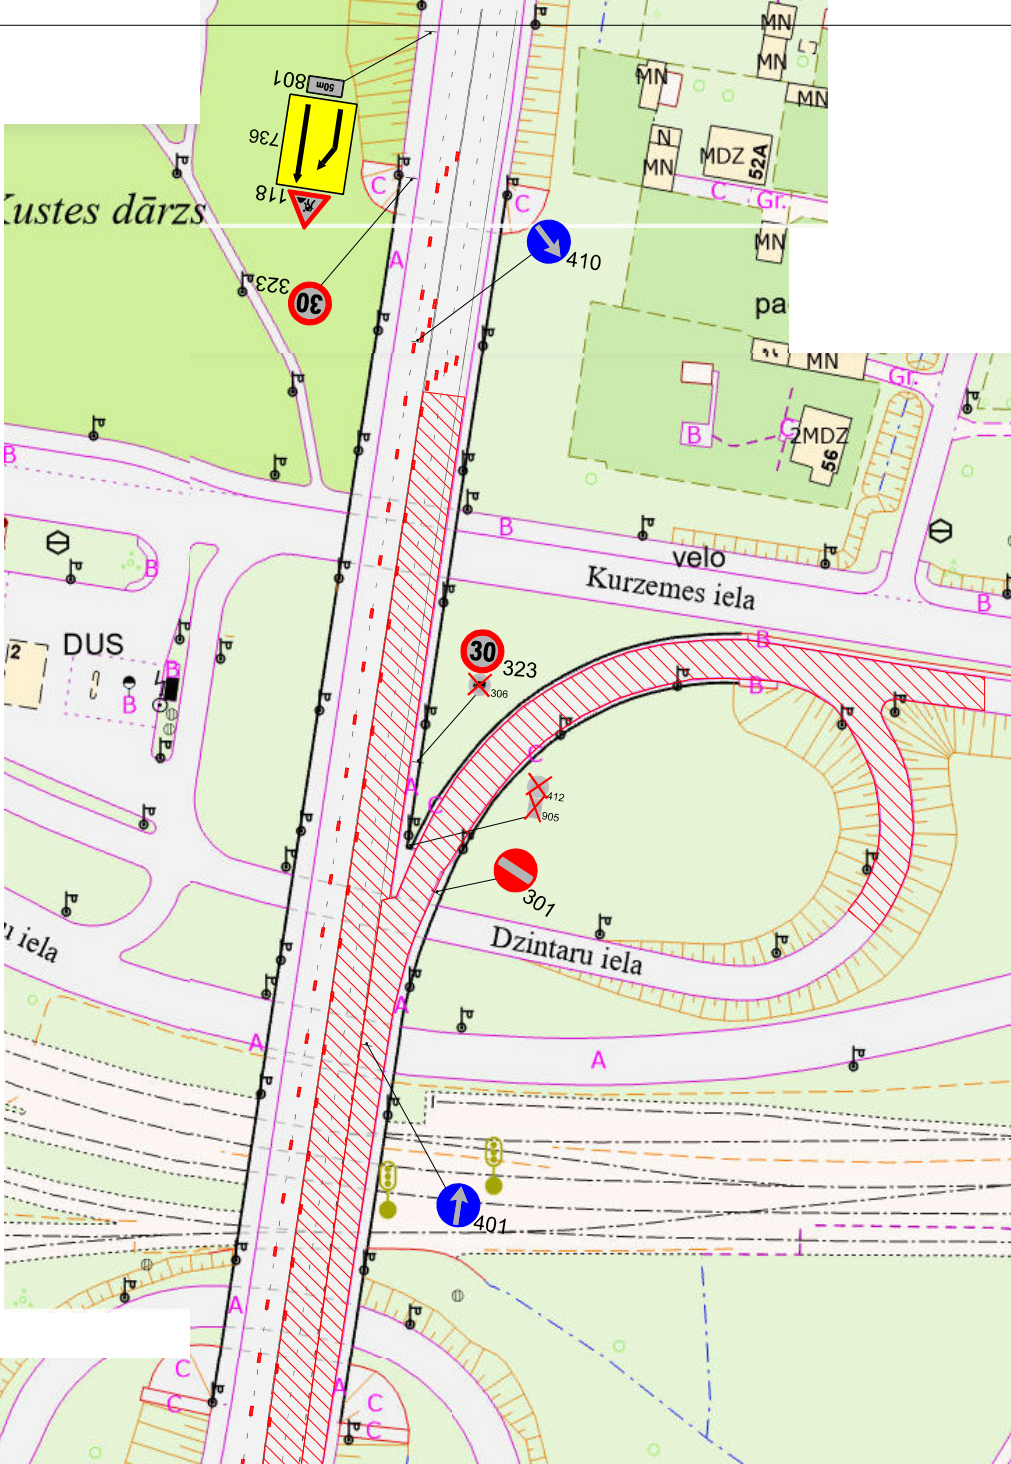

- VISAS CEĻA ZĪMES, KAS IR PRETRUNĀ AR PAGAIĻU SATIKSMES ORGANIZĀCIJU TIEK AIZSEGTA, VAI DEMONTĒTAS
 - SABIEDRISKĀ TRANSPORTA PIETURVĒTĀS IZVIETOT INFORMĀCIJU PAR IZMAIŅĀM
 - NODROŠINĀT VISA VEIDA SATIKSMI
 - DARBU VIETU APRĪKOT ATBILSTOŠI MK NOTEIKUMIEM NR.421
 - DARBU VIETU APRĪKOT AR VADSTATIŅĒM / PALĪGBARJERĀM
 - DARBU ILĢUMS - 16.06.2025 - 22.08.2025
 - VEICAMIE DARBI - BRAUKTUVES ATJAUNOŠANA
 - ATBILDĪGĀS PAR DARBU VIETAS APRĪKOJUMU: AIVIS KORNĪVSKIS (PROJEKTU VADĪTĀJS) tel.: 29860618 aivis@via.com.lv
- DARBU ZONA**
- ESOŠA CEĻZĪME**
- UZSTĀDĀMA CEĻZĪME**
- APBRAUCAMĀIS CEĻS UZ RĪGU**
- "VENTSPĪLS REISS"**
- KUSTĪBAS VIRZĪENI**

SHĒMAS NR.	SATIKSMES ORGANIZĀCIJAS IESTĪGŠATĀJS	PROJEKTAIS:
3.	KOMACH SIA KAM PROJEKTS info@kamprojekts.lv	SIA VIA tel.: 29860618 aivis@via.com.lv
RASEJA	SIA KAM PROJEKTS	OBJEKTS:
PĀRBAUDEJA	SIA KAM PROJEKTS	DZINTARU IELAS PĀRVADA NOBRAUKTUVE VENTSPĪLĒ
		DARBA VIETAS APRĪKOJUMA SHĒMA REMONTDARBU LAIKĀ